



断面図

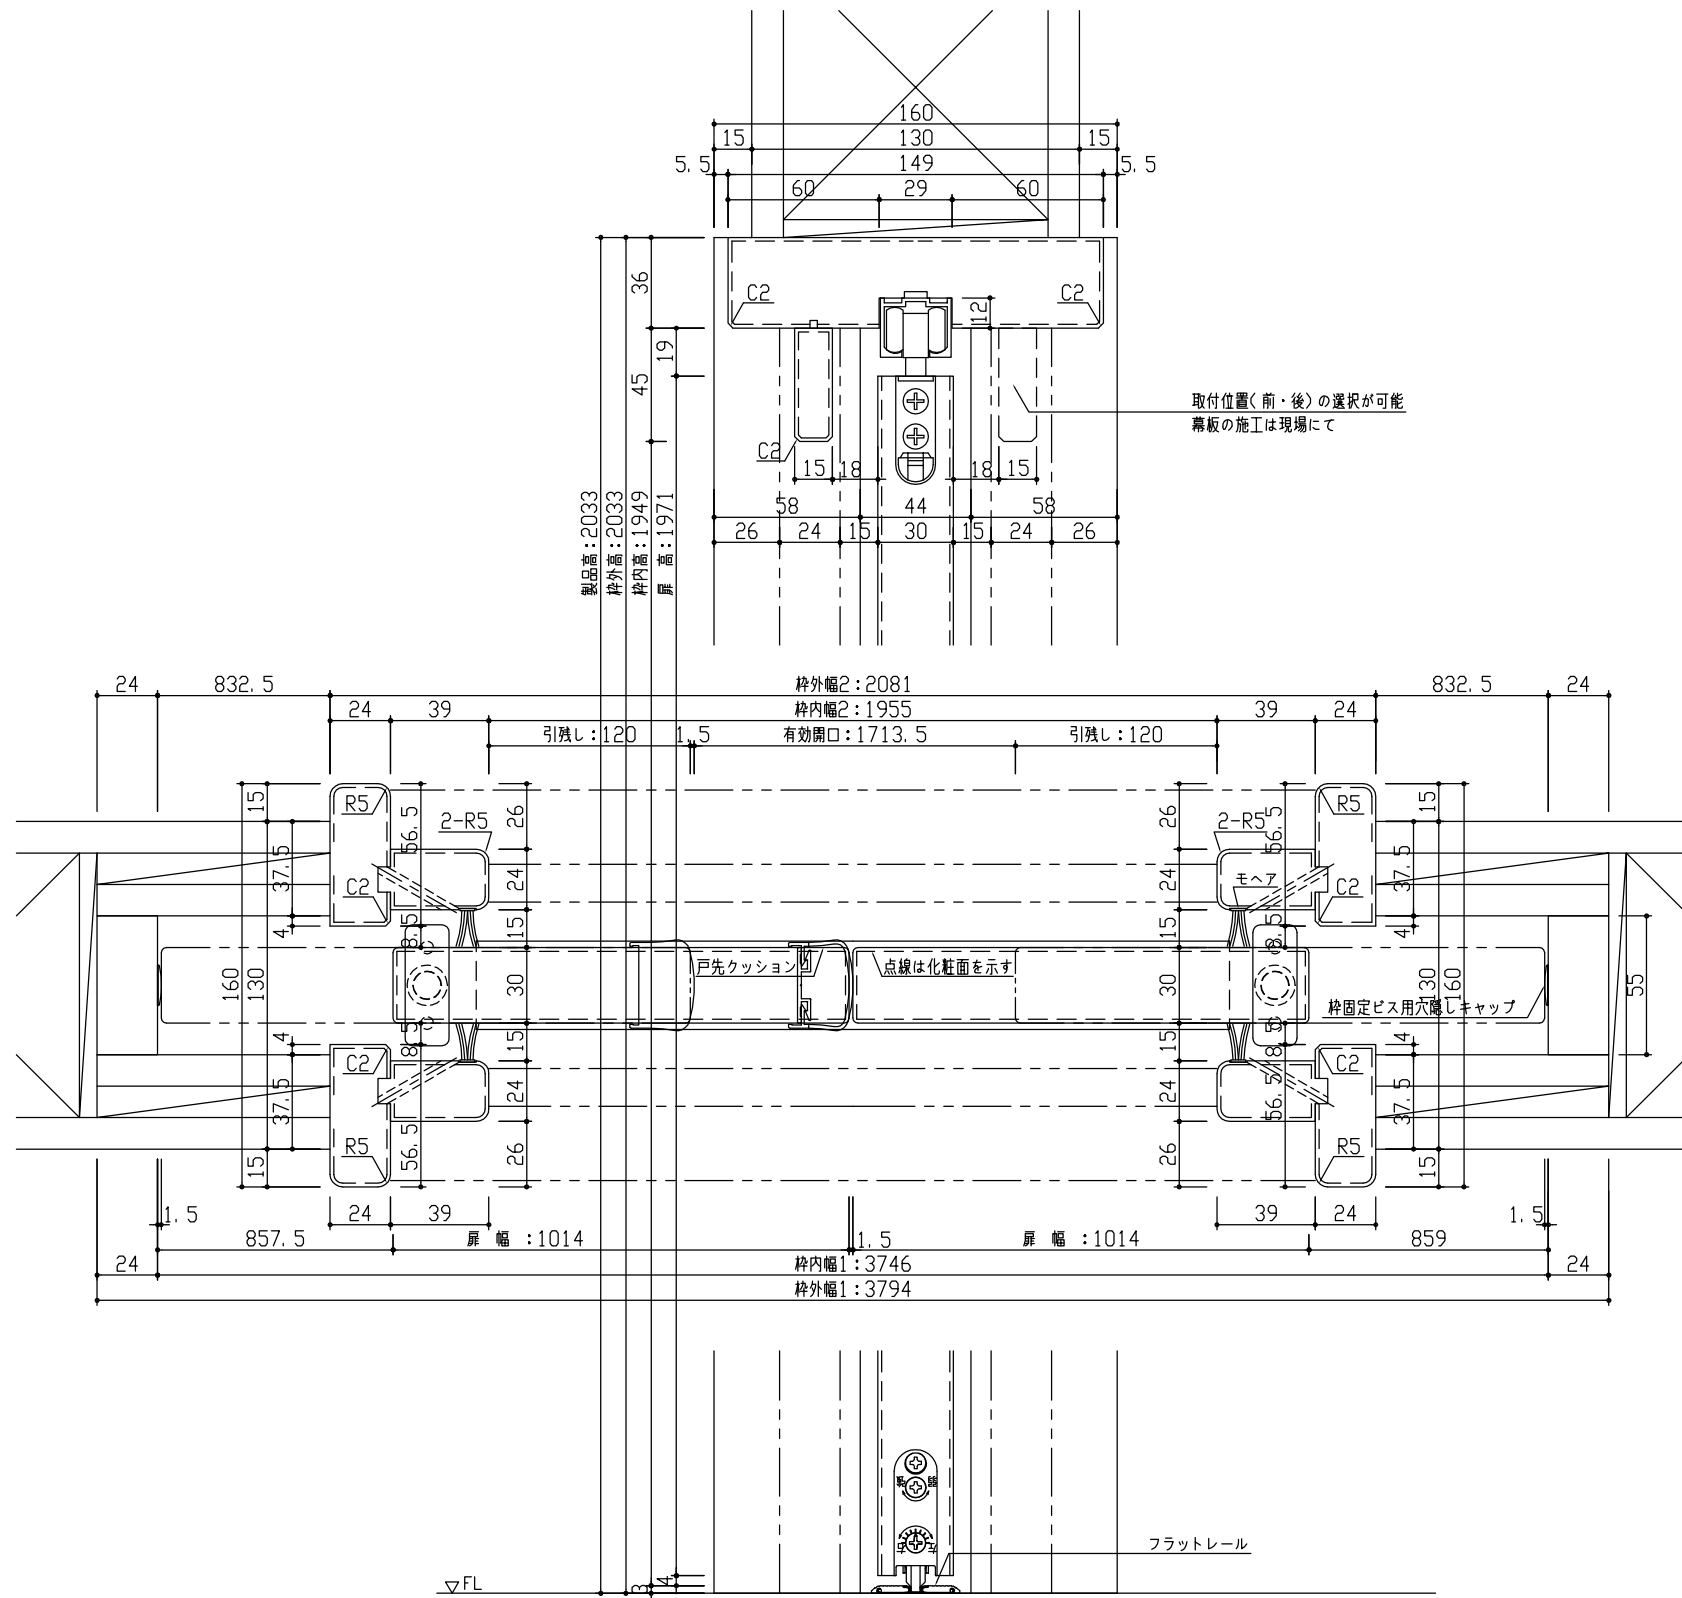

正面図

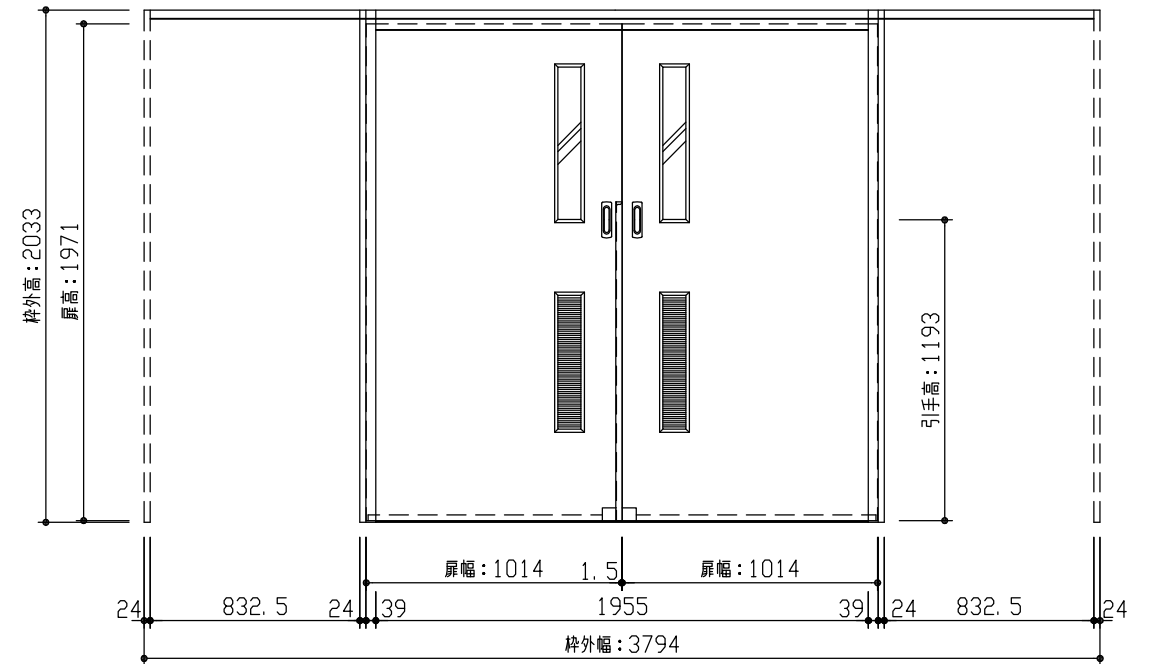

型 式	おもいやりキッズシリーズ 吊戸引分 (ラクラクローズ) 引込 Fデザイン 固定枠160 3794幅 2033高		
仕 上 げ	扉 パネル	オレフィンシート	
	扉 採光部	スチレン系樹脂 (ミスト調半透明)	
	枠	オレフィンシート	
把 手	引手 角座 空錠 (Tシルバー)		
敷 居	吊戸引分用フラットレール (3794幅用)		
品 番	固定枠160	AE2Q2-12	■FNA × 1
	レールセット	AE5VQ-201F	× 1
	Fレール	VE5DF-8(1.2)	× 1
	右扉	AJ1QFN-11	■FGY × 1
	左扉	AJ1QFN-11	■FGN × 1
引手	VDDE1-ZTV	× 2	
備 考			



第 1 版	No.	改 訂 履 歴
制定日 2023.09.21	△	・ ・
改訂日 2023.09.21	△	・ ・
	△	・ ・

承認	確認	作成	縮 尺
			1 / 3
			1 / 30

名 称	おもいやりキッズシリーズ	件 名	
品 番		建 具	
図 名	三面図		
FILE	OK-CWH-F-K160-3794-2033-空F		