



断面図

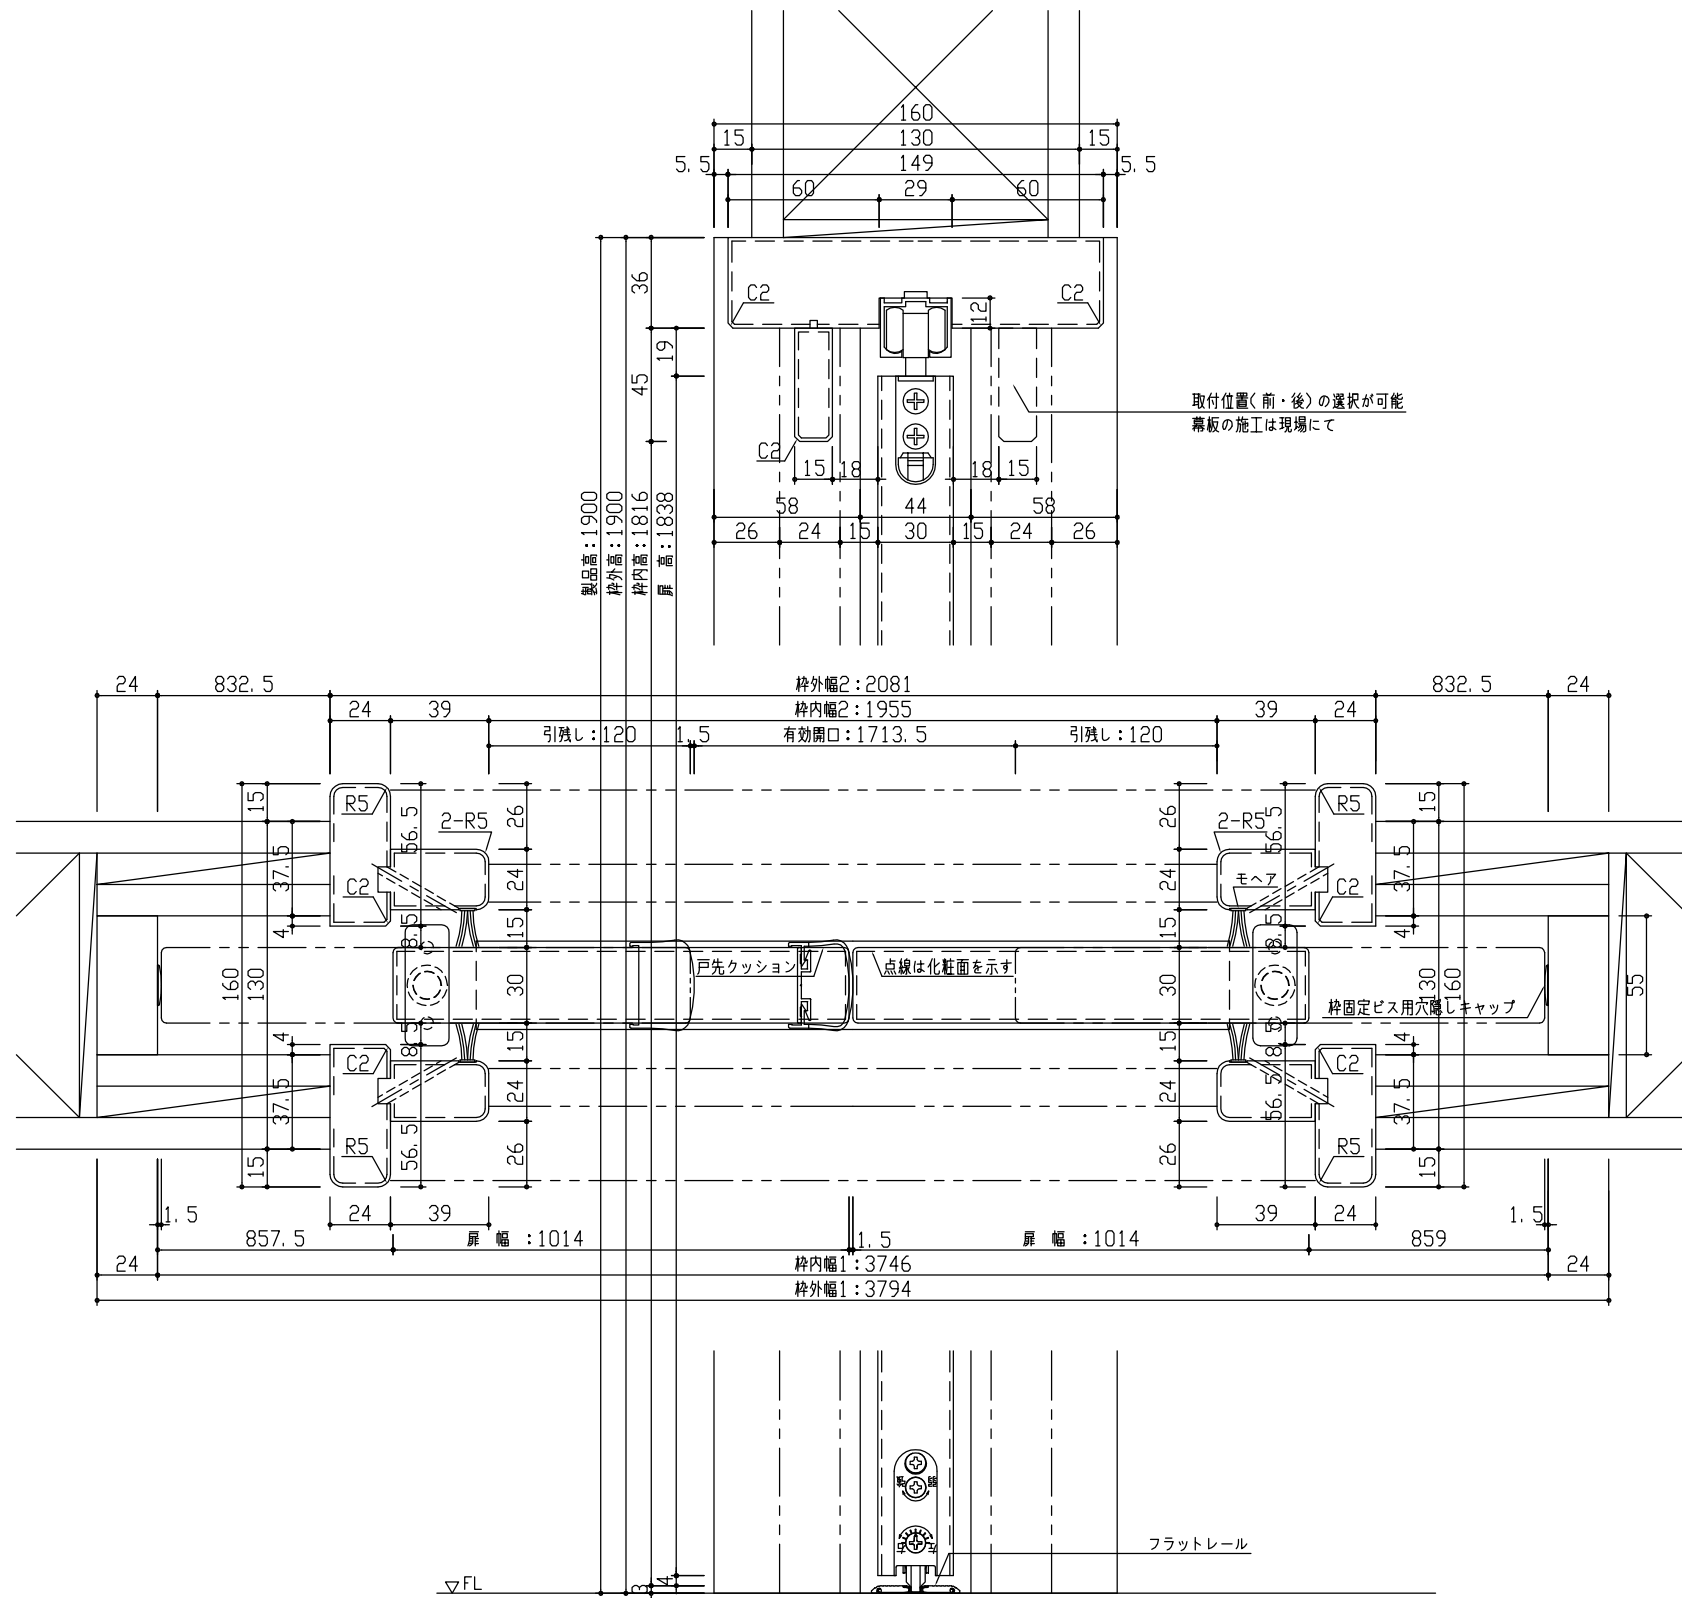

正面図

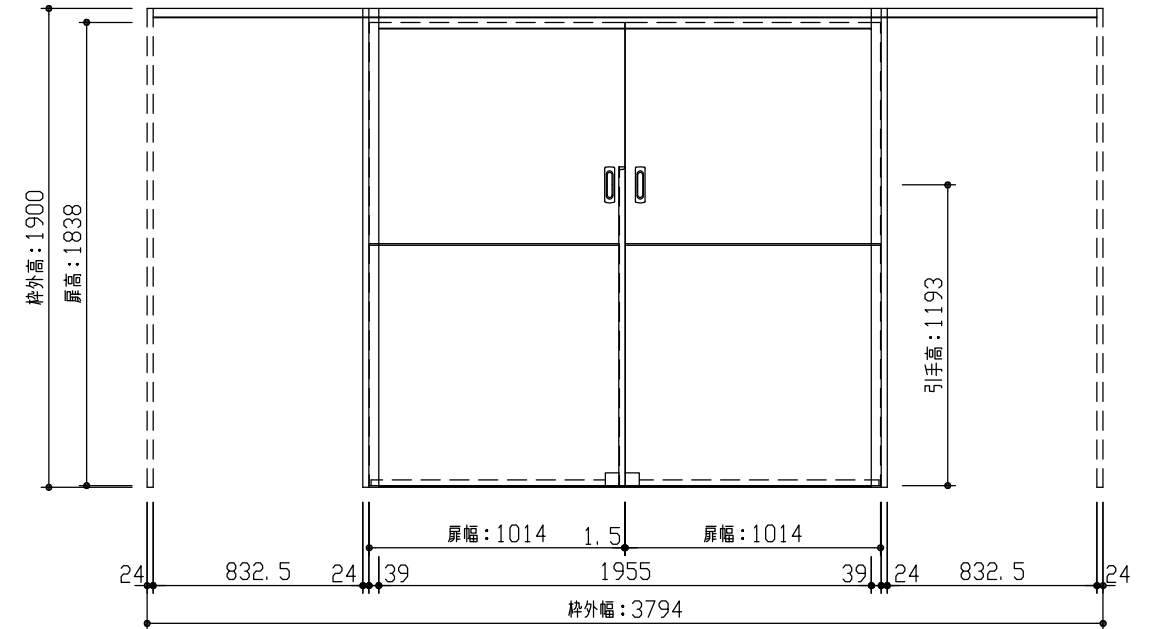

型 式	おもいやりキッズシリーズ 吊戸引分(ラクラクローズ)引込 Jデザイン 固定枠160 3794幅 1900高		
仕 上 げ	扉 パネル:	オレフィンシート	
	扉 採光部:	枠 :オレフィンシート	
把 手	引手 角座 空錠 (Tシルバー)		
敷 居	吊戸引分用フラットレール (3794幅用)		
品 番	固定枠160	AE2Q2-B2■FNA × 1	
	レールセット	AE5VQ-201F × 1	
	Fレール	VE5DF-8(1.2) × 1	
	右扉	AJ1QJN-B1■FGY × 1	
	左扉	AJ1QJN-B1■FGN × 1	
	引手	VDDE1-ZTV × 2	
備 考			

DAIKEN

第 1 版	No.	改 訂 履 歴	承認	確認	作成	縮 尺
制定日 2023.09.21	△	..				1 / 3
改訂日 2023.09.21	△	..				1 / 30
	△	..				

名称	おもいやりキッズシリーズ	件名		頁	
品番		建具			
図名	三面図				
FILE	OK-CWH-J-K160-3794-1900-空F				