



断面図

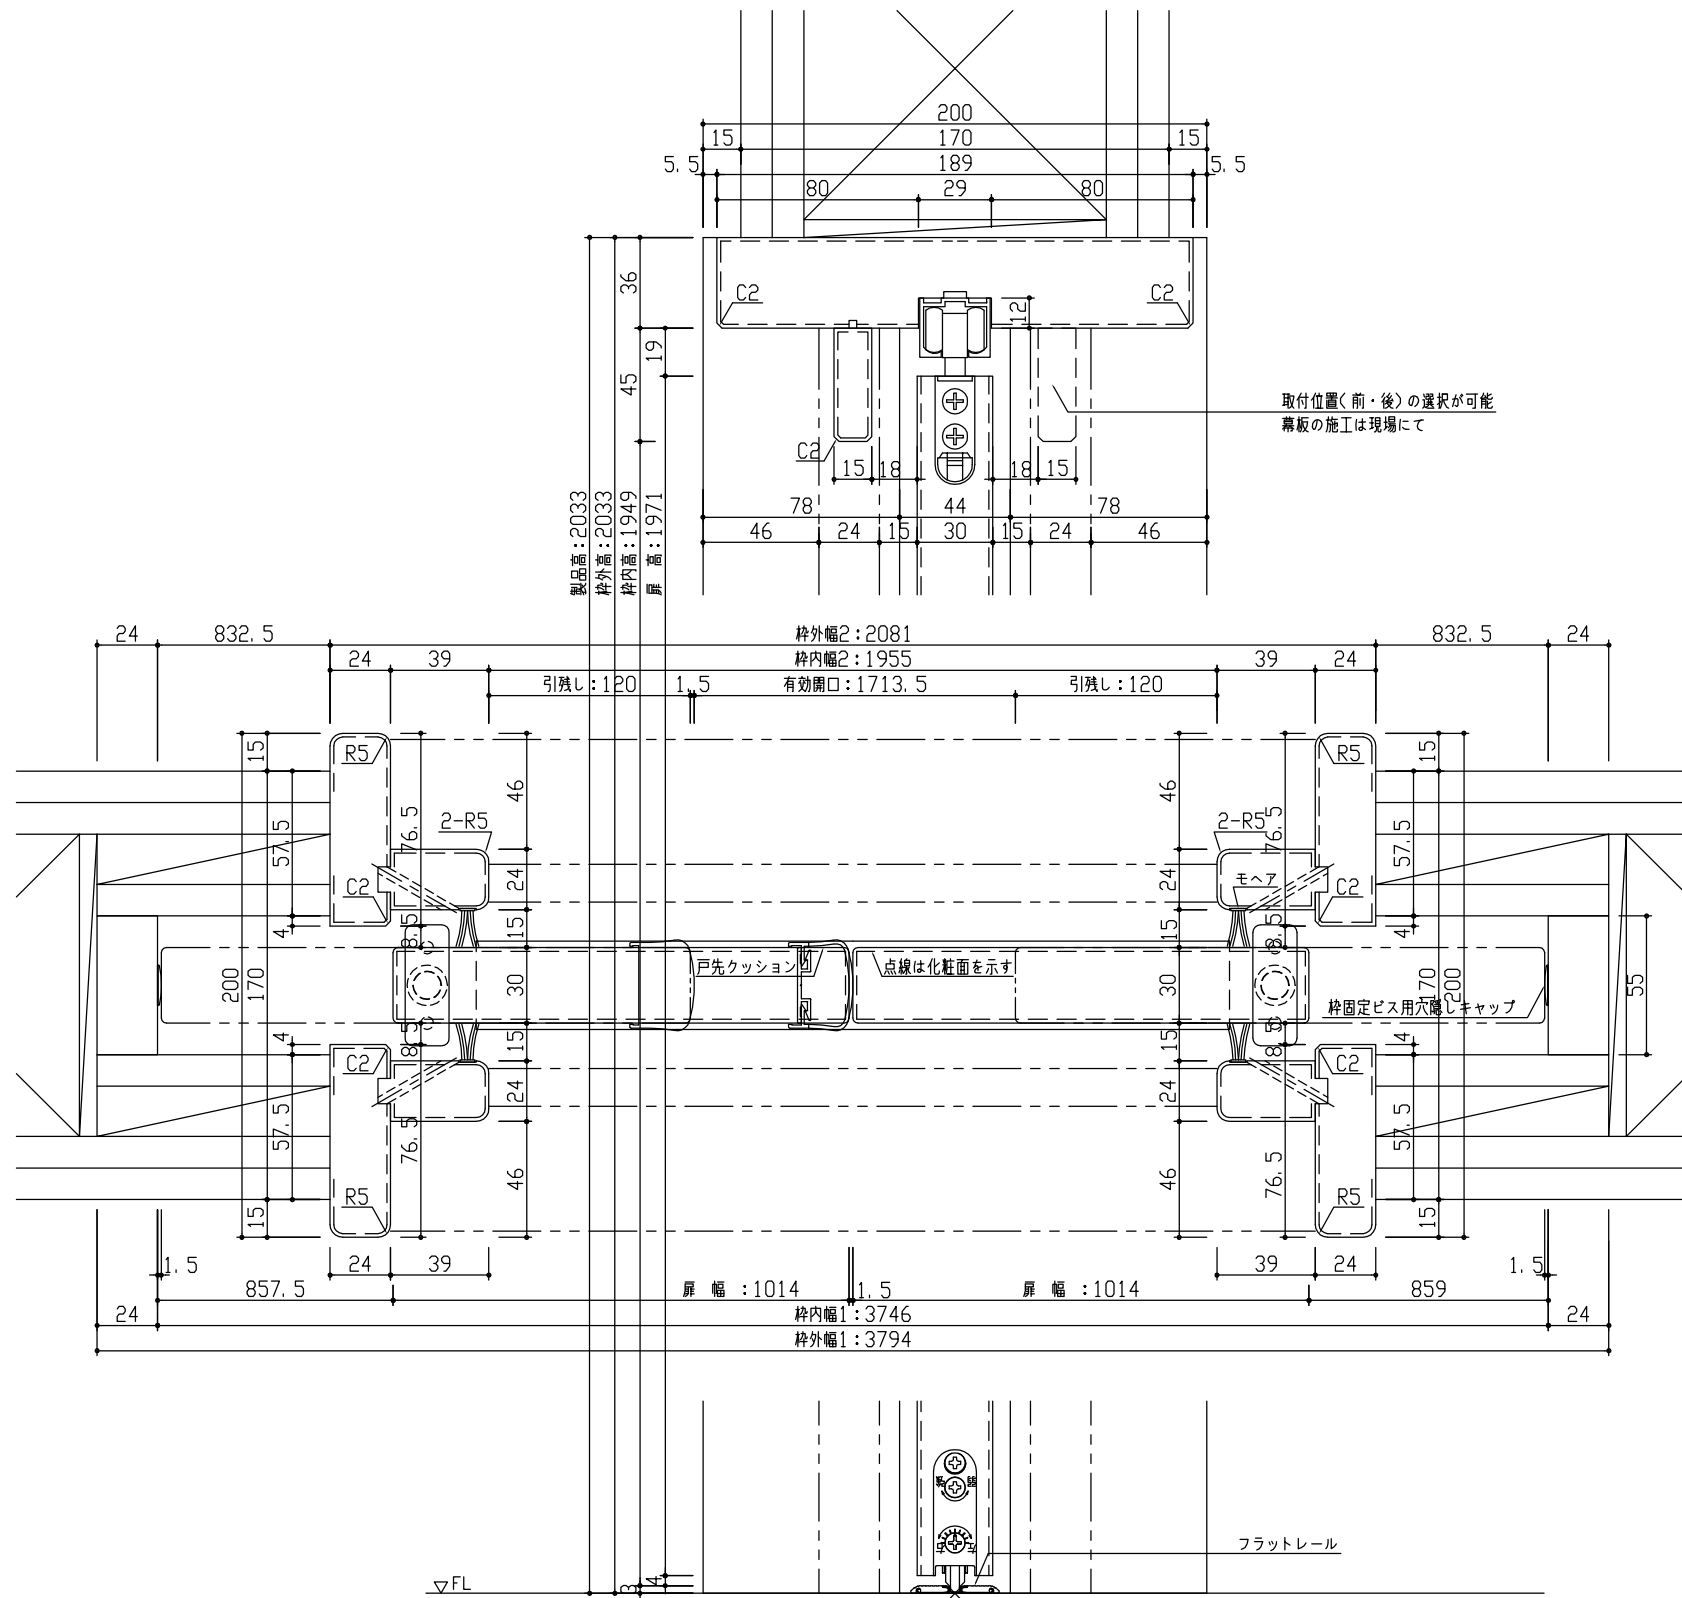

正面図

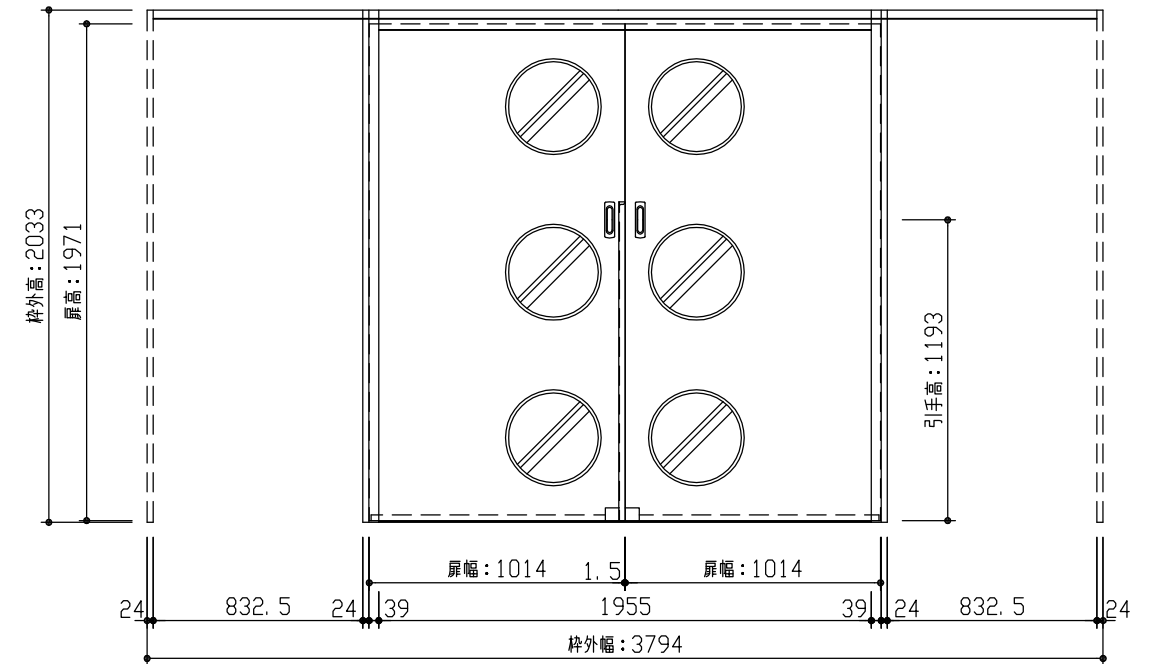

型 式	おもいやりキッズシリーズ 吊戸引分 (ラクラクローズ) 引込 Wデザイン 固定枠200 3794幅 2033高		
仕 上 げ	扉 パネル: オレフィンシート		
	扉 採光部: 透明強化ガラス (飛散防止フィルム貼り)		
	枠 : オレフィンシート		
把 手	引手 角座 空錠 (Tシルバー)		
敷 居	吊戸引分用フラットレール (3794幅用)		
品 番	固定枠200	特) AE2Q5-12 ■ FNA × 1	
	レールセット	AE5VQ-201F × 1	
	Fレール	VE5DF-8 (1・2) × 1	
	右扉	AJ1QWN-11 ■ FGY × 1	
	左扉	AJ1QWN-11 ■ FGN × 1	
引手	VDDE1-ZTV × 2		
備 考			



第 1 版	No.	改 訂 履 歴	承認	確認	作成	縮 尺
制定日 2023.09.21	△	. .				1 / 3
改訂日 2023.09.21	△	. .				1 / 30
	△	. .				

名称	おもいやりキッズシリーズ	件名		頁	
品番		建具			
図名	三面図				
FILE	OK-CWH-W-K200-3794-2033-空F				