



断面図

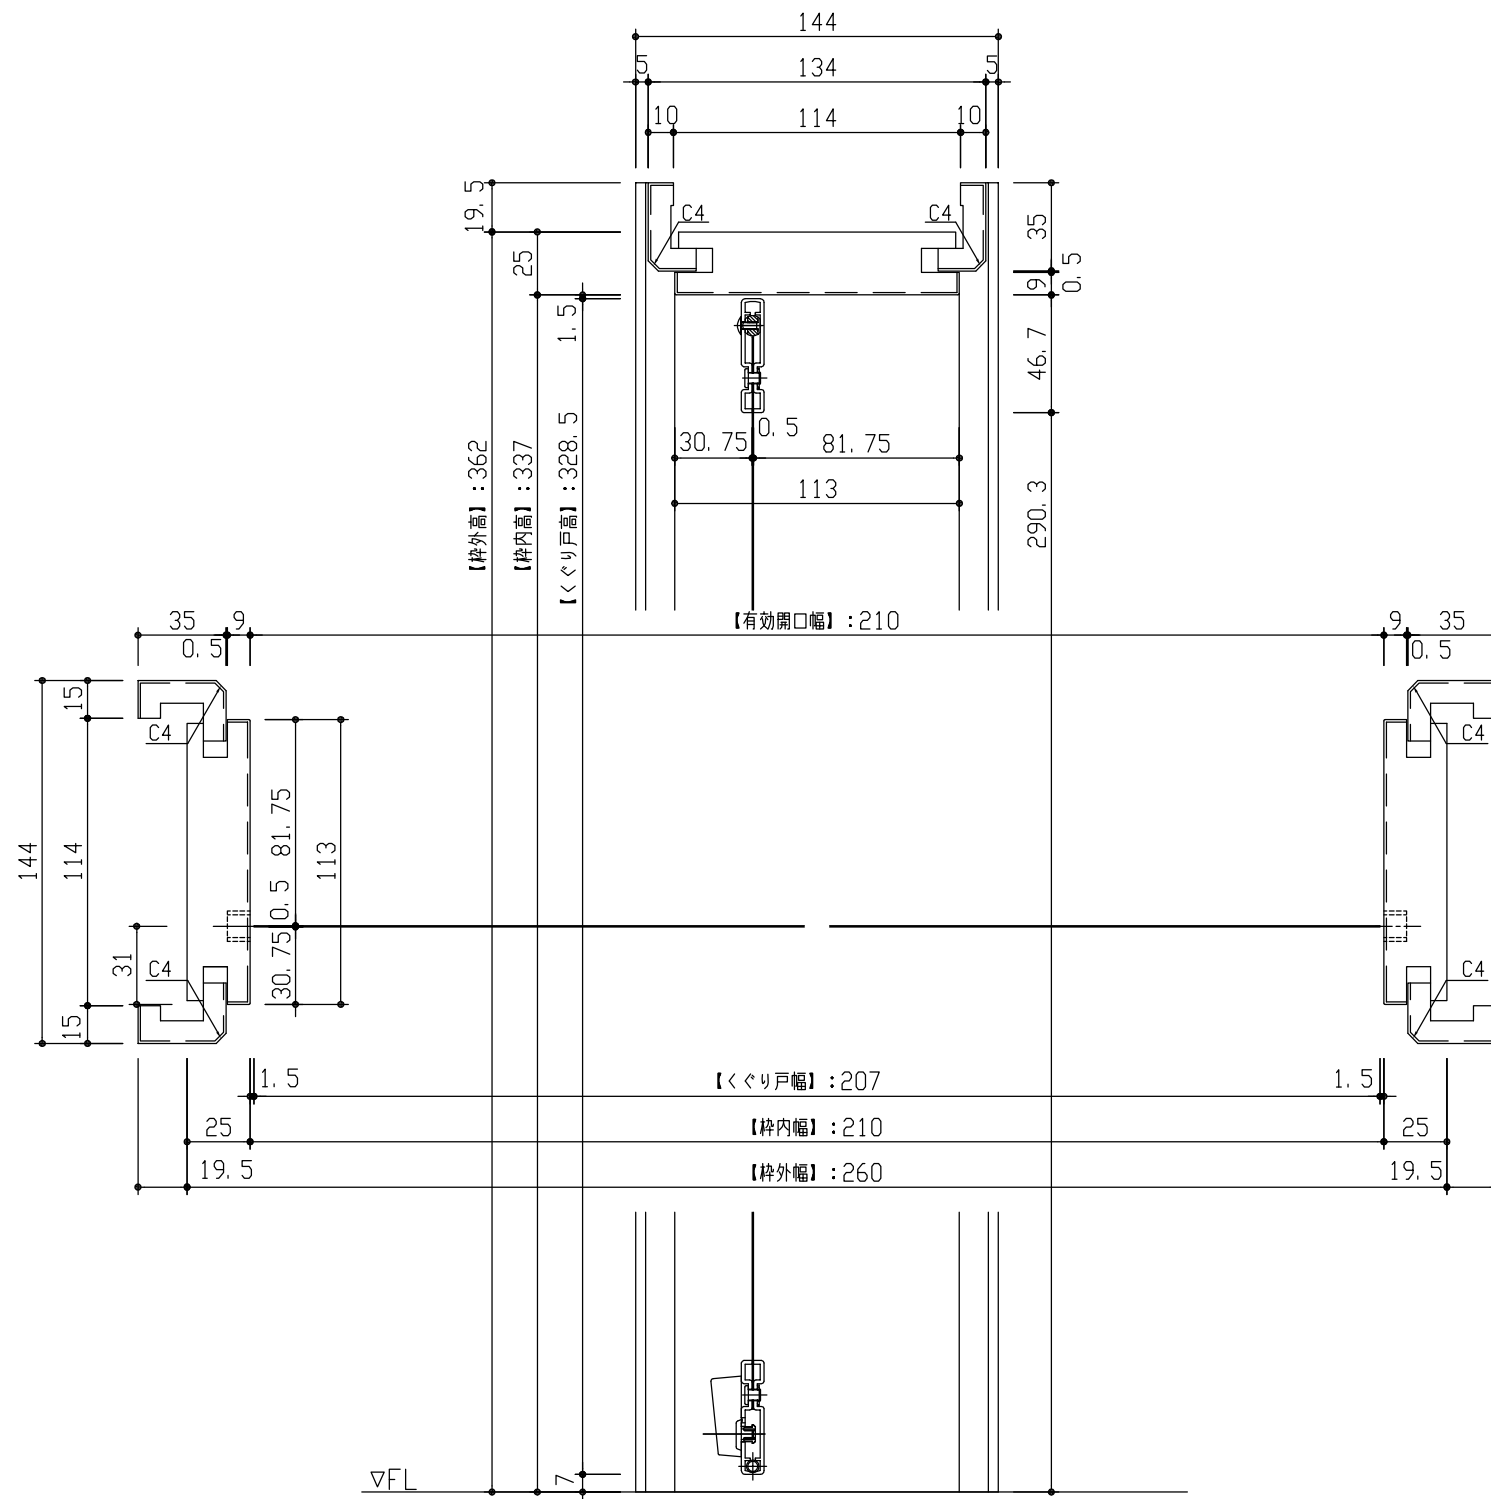

正面図

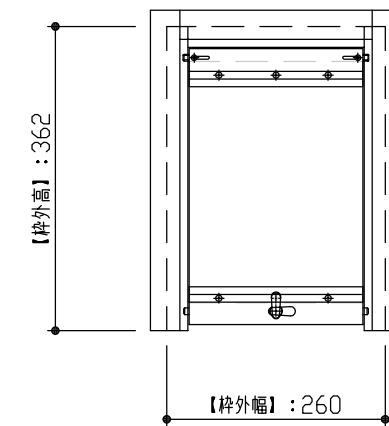

型	式	hapia（ハピア） 機能ドア ベット壁内くぐり戸 見切枠A 260幅 362高（くぐり戸高328.5）
仕 上 れ	扉	パネル：ポリカーボネート樹脂
	扉	採光部：
	枠	：オレフィンシート
把	手	
敷	居	
品番	枠	VA2U1-82THF
	見切	VA4AA-3TH
備 考		