



断面図

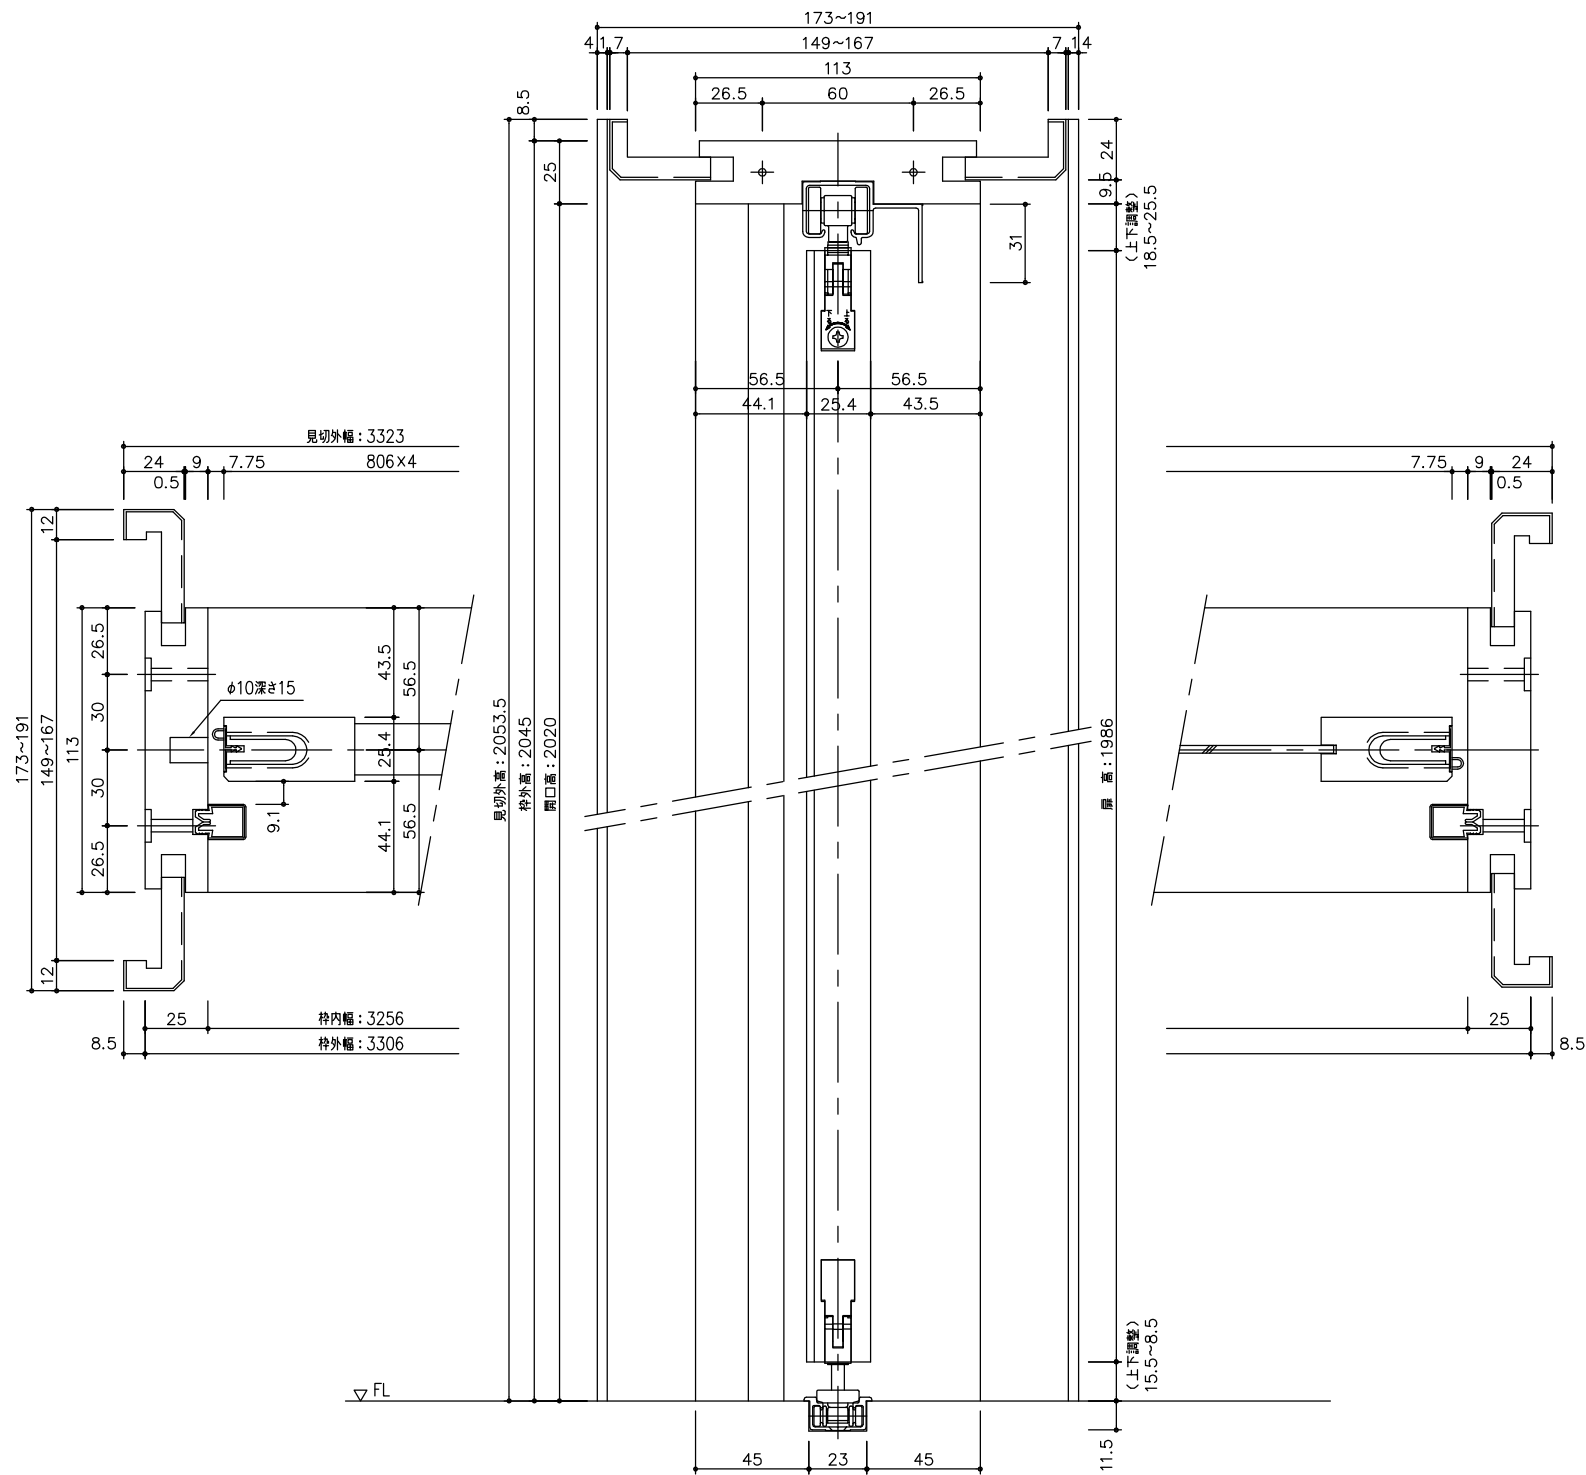

正面図

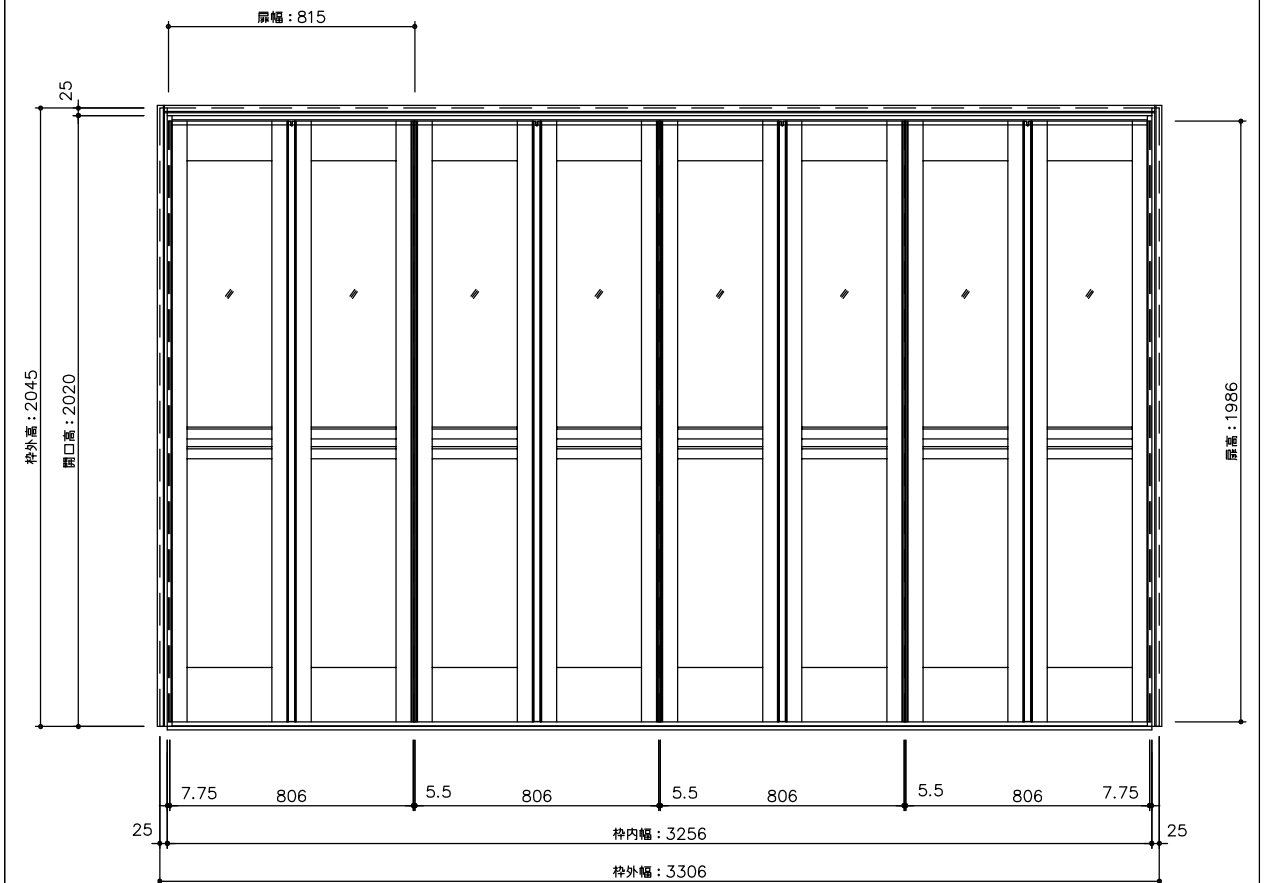

型 式	hapia (ハピア) 間仕切戸 折戸タイプ 上吊式 カマチ採光 見切D 3306幅 2045高(屏高1986)	
仕 上 げ	扉	パネル:ポリサンドシート張り+採光部:透明両面マット仕上樹脂板
	扉	採光部: スチレン系樹脂(ミスト調半透明)
	枠	:オレフィンシート張り
把 手		
敷 居		
品 番	枠	RWE51-61 ■■■
	扉	RWF25-42 ■■■
	見切	VA4AD-4 ■■■
備 考	※枠下端カット寸法について、8尺高=0mm (カット不要) 7尺高=285mm (カット寸法)	

DAIKEN

第 1 版	No.	改 訂 履 歴	承 認	確 認	作 成	縮 尺	名 称	hapia (ハピア) 間仕切戸 折戸タイプ	件 名	頁
制定日 2024.06.21	△	. .				1 / 3	品 番		1	
改訂日	△	. .				1 / 25	図 名	三面図	1	
	△	. .					FILE	建 具	1	