
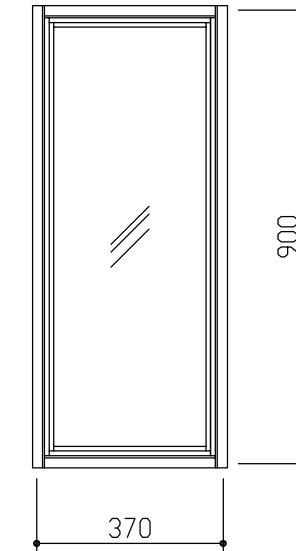


断面図

正面図

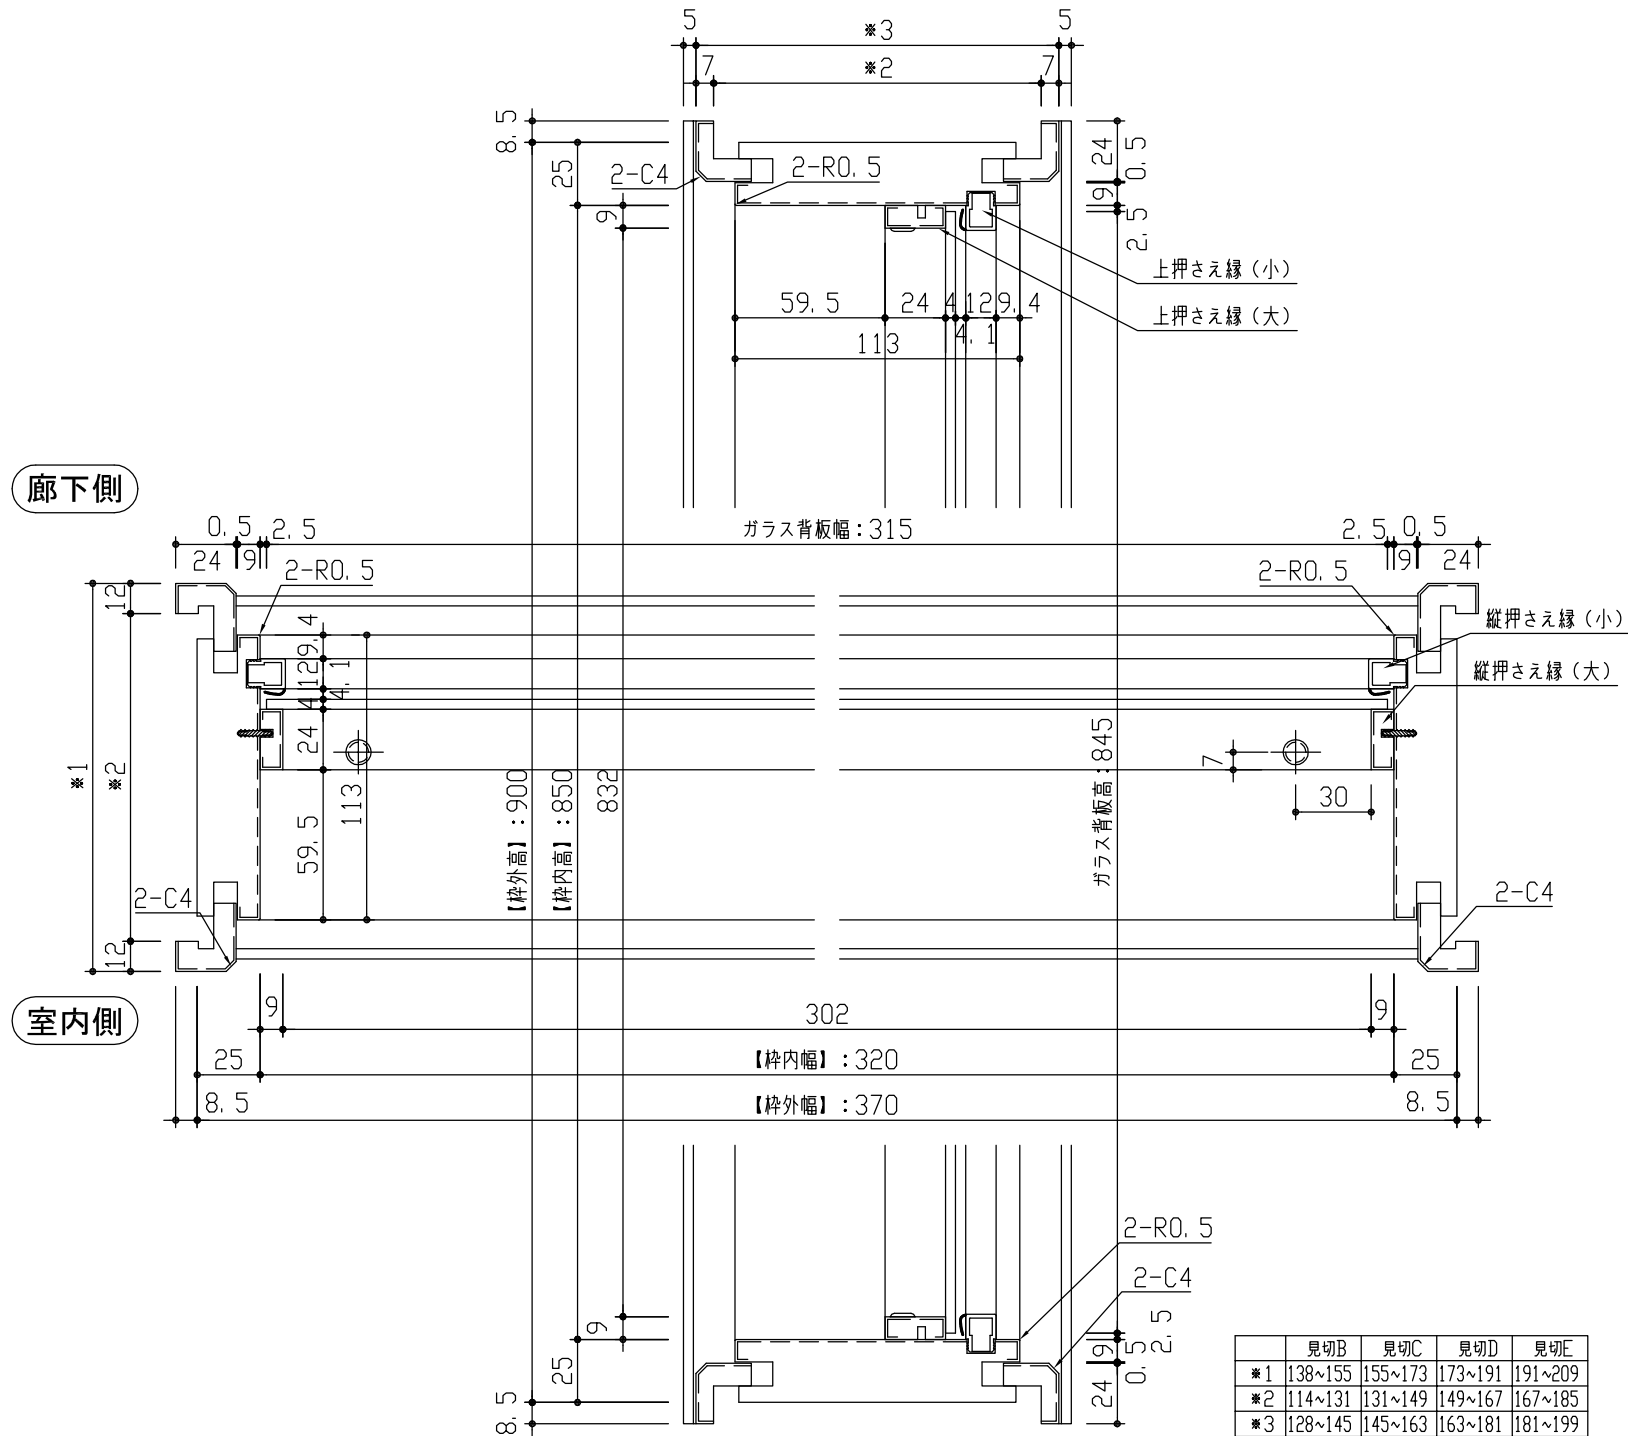

型 式	hapia (ハピア) 室内窓<マドモ> FIXタイプ・スタンダード (縦型) 見切枠B~E 370幅 900高		
仕 上 げ	扉 パネル	ポリサンドシート/オレフィンシート (THのみ)	
	扉 採光部	スチレン系樹脂 (ミスト調半透明)	
	枠	オレフィンシート	
把 手			
查 摺			
品 番	枠	VM3A13-21 ■■F	
	見切	VA4A (B~E) -3 ■■	
備 考			

DAIKEN

第 1 版	No.	改 訂 履 歴		承認	確認	作成	縮 尺
制定日 2024.06.21	△	.	.				1 / 3
改訂日 2024.06.21	△	.	.				1 / 15

名称	hapia (ハピア) 室内窓<マドモ>	件名		頁	
品番	VM3A11-21 ■■F / VA4A (B~E) -3 ■■	建具			
図名	三面図				
FILE	HA-FK-ST-T-B-370-900				